160,48

11,55 | 27,89 | 8,62 | 27,87 | 8,63 | 27,87 | 8,63 | 27,88 | 11,55

Tor 10 B 4,80 / H 2,95 · Tor 8 B 4,80 / H 4,95 · Tor 6 B 4,80 / H 4,95 · Tor 4 B 4,80 / H 4,95 · Tor 2 B 4,80 / H 2,95

Halle C1 · Halle C1

Bistro Bar B1 · China B1.580 · CASTECH B1.464 · B1.365 · Beijing Golden way · B1.269 · Tian Chen · Putzk. · WC Lautsch

B1.577 CIEC · B1.672 SINOPTIC · B1.670 kdg OPTICOMP · B1.575 · B1.571 Shijiazhuang Zeyuan · CST B1.573 · Grintech B1.569 · B1.666 FIBER OPTIC · B1.664 Ruling Electro-Optics · B1.563A · Holo-Or B1.563B · Contour Fine Tooling B1.567 · JenMechanik B1.565 · B1.660 LightTrans · Element B1.662 · Tecport B1.559 · NANEO B1.561

B1.658 Moveon · B1.654 GD OPTICAL · Vital Materials B1.557 · Solayer B1.553 · FHR Anlagenbau B1.555 · Filtrop B1.551 · B1.650 Hoya Photo B1.547 · B1.646 GAVISH · DON · scia B1.543 · QODIX B1.545 · OPTApolis B1.541 · B1.642 ACM Coatings · B1.638 Nyfors · B1.537 · ELENTO Optronics B1.535 · JAPAN B1.533 · JAPAN B1.531

KANADA B1.527 · B1.622 MLOPTIC · Ohara B1.521 · B1.618 Electro-Optics Technology · B1.616 Zemax Europe · Micros Optics B1.517 · DIAMOND B1.515 · Edmund Optics B1.511 · Berliner Glas B1.507 · B1.602 DoroTEK · Victor Kyburz B1.505 · Satisloh B1.503

B1.579 Qingdao Novel Beam · B1.574 Suzhou Giant · Hembach Photonik B1.461 · B1.463 · B1.570 Optik+ · B1.568 Fujian Hitronics · BEFORT WETZLAR B1.457 · Schölly Fiberoptic B1.455 · B1.564 UNI Optics · B1.560 Optotune Switzerland · BAYERISCHE HOCHSCHULEN B1.451

B1.552 Nantong Xiangyang · EVOCHEM B1.443 · OPTECNET B1.439 · B1.532 Corning · Kugler B1.433

B1.530 Shimadzu · B1.528 Schröder Spezialgläser · VM-TIM B1.429 · B1.524 dopa Diamond Tools · OptoTech B1.427 · B1.522 QED · B1.520 Schneider · Docter Optics B1.423 · B1.516 S1Optics · B1.514 Umicore Thin Film Products · Heraeus B1.421

B1.510 Bühler Alzenau · POG Präzisionsoptik B1.409 · B1.506 FISBA · Optics Balzers AG B1.405 · B1.502 IDEX Health & Science · IDEX Optical Technologies B1.403

B1.462 CHINA · B1.458 Chongqing Zhaohong · B1.454 Beijing Golden way Scientific · Photon Engineering B1.358 · Fraunhofer-Institut B1.356 · B1.452 Innolite · UCM · SLS Optics B1.354 · Cryslaser B1.350

B1.444 PTB · CC UPOB · B1.442 · B1.438 Fiberware · Aachener Quarz-Glas · Aixtooling · CASIX B1.235 · B1.237 · B1.432 LAYERTEC · MIKROP B1.231

B1.430 Ingeneric · SEIWA · B1.229C WTS · CRTM B1.229A · Spetec B1.229B · B1.428 · B1.426 Evatec Europe · B1.424 Stettler Sapphire AG · B1.225B · IMPEX HighTech B1.227 · Hoya Candeo Optronics B1.225A · B1.420 asphericon · CDGM B1.221

B1.410 SCHOTT · Advanced Microoptic Systems B1.215 · Cotec B1.213 · Swarovski Optik B1.207 · B1.404 DD-Optik · B1.402 HAM Kristall-Technologie · Optoflux B1.205 · MERSEN B1.203

B1.363 Nanjing Sapphire · B1.361 ROTEM Ind. · Qingdao Lasertec B1.266 · B1.264 · B1.359 Alpha Optics · B1.357 Z&Z · B1.355 Ningbo Yongxin · Kohoku B1.260 · Beijing Boslan B1.256 · B1.353 Rakcol Crystals · Unioriental B1.250 · B1.351 Gitterwerk · FOCtek B1.248

B1.267 INCOM · B1.265 Crystaltechno · Shanghai Jiaguang-O B1.165 · GESTIONE B1.163 · B1.261 Tempotec Optics · B1.257 Jiangsu Yusi · Akatsuki B1.161 · Simuloptics B1.157 · B1.255 Variopic · B1.253 Optiforms · B1.251 Scientific Materials · ELMA B1.155 · Crystech B1.151

B1.242 OPTIKRON · B1.240 F.E.E. · Changchun Boxin B1.147 · B1.143 · B1.236 Bundesanstalt für Arbeitsschutz · OPTICO-ELECTRON B1.141 · Anteryon B1.139 · B1.232 Shvabe-Media · Rubicon Technology B1.135 · Fuhr B1.133

B1.230 PHOTONIC SENSE · SUSS MicroOptics · Optowide Technologies B1.129 · HEBO B1.127 · B1.226 AT-Fachverlag · B1.224 IMT · wzw optic B1.125 · B1.222 Sindlhauser Materials · B1.220 OPTIX-BD · Meopta-optika B1.121

B1.208 Crytur · Laseroptik B1.109 · HELLMA Optik B1.105 · Qioptiq Photonics B1.103

B1.600 Universal Photonics · B1.501 · EUROPA SCIENCE · B1.500 · B1.401 Jos. Schneider · Neumann & Müller · Telekom · Evt · Atrium · Express Way · Putz · Maler · Lade-raum · L. Afzg · Schacht

B1.400 Archer OpTx · B1.300 Bernhard Halle · B1.200 AHF · Teek. · Sinalco · Z-LASER · B1.101 · UK Fraunhofer ca. 6m

B1.164 Shenyang Academy · B1.162 Beijing Delfis · B1.160 Az Optoelectronics · B1.158 CDA · B1.156 Shenzhen Laser · B1.154 · B1.152 · B1.150 Research Electro Optics · B1.148 Shandong · B1.146 · B1.144 ACTOM Optik · B1.142 CDA · B1.140 · B1.138 Fyzikální · B1.136 Rocky Mountain Instrument

B1.132 CLEO · B1.130 · B1.128 Union Optic · B1.126 Moore Nanotechnology · B1.124 Johh P. Kummer · B1.122 PMS Optik · B1.120 OPTECO · B1.116 CeNing · B1.104 Ealing · B1.102 Spectrogon · COMMERZ

Geschirr · Evt · Maschinen · Rolltor · Hallenin-spektor · Hallenin-spektor · HI Büro · Schacht · Eingang West · Atrium

71,20 · 4,35 · 8,61 · 18,19 · 8,88 · 18,20 · 8,63 · 4,35

4,35 · 8,63 · 18,16 · 8,91 · 18,15 · 8,65 · 4,35

B 4,80 / H 4,95 Tor 9 · Tor 7 · Tor 5 · Tor 3 · Tor 1

B0

D.11.15

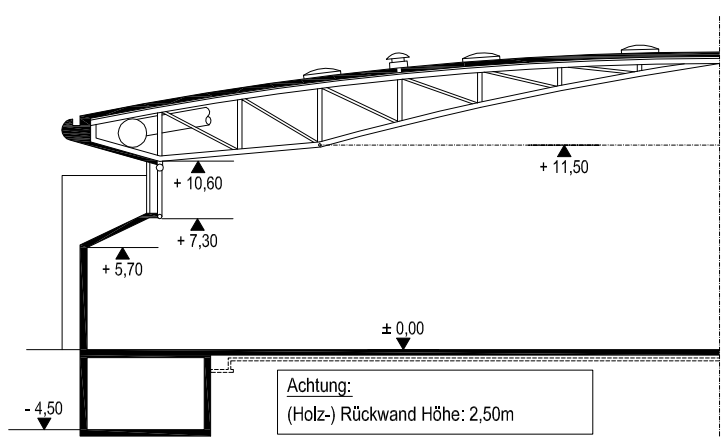

SCHNITT

0 10 20 30

Bestandsmauerwerk *Brickwork* (Halle B0: mit Holzwandverkleidung) *(Hall B0 with wooden wall paneling)*		Informationsstand *Information stand*	Info
Holzwandverkleidung *Wooden wall paneling*		Spartenkanalnummer *Utility duct number*	24
Abhängepunkte (1 kN) *Suspension points (1 kN)*		Spartenkanal *Utility duct*	
Ablufthauben *Ventilation hood*		Erste Hilfe *First aid*	
Lautsprecher *Speaker*		Sperrflächen *Blocked Space*	
Lichtkuppeln *Skylight*		Sperrflächen (bedingt nutzbar) *Blocked Space (limited use only)*	
Dachträger *Roof girder*		Vermietbares Maß *Rentable dimension*	27,90
Info-Stele (B 2.75 / H 2.50) *Information pillar (2.75 w, 2.50 h)*		Hydrant *hydrant (fire plug)*	
Info-Terminal *Information terminal*		Schalttableau / *Switch*	ST
Telefon *Telephone*		Hallen Telefon / *Hall Telephone*	HT
Feuerlösch-Einrichtung *Fire extinguisher*	FL		
Elektro-Schaltkasten *Electrical control box*	ELT		

Anschlussmöglichkeit für Gas, DN 32, 20 mbar *Gas connection, DN 32, 20 mbar*	
Anschlussmöglichkeit für Druckluft, DN 50/40, 6 bar *Compressed-air connection, DN 50/40, 6 bar* (Halle B0: DN 50/10, 6 bar) *(Hall B0: DN 50/10, 6 bar)*	
Anschlussmöglichkeit für Sprinklerbodenzulauf, DN 50 *In-floor sprinkler connection, DN 50*	
Wasserablauf, Abstand = 3,0m, DN 100/70 *Waste water, Interval = 3.0 m, DN 100/70*	
Wasserzulauf, Abstand = 3,0m, DN 25, 3,5 bar *Water supply, Interval = 3.0 m, DN 25, 3.5 bar*	
Beleuchtung *Lighting*	350 lux/qm
Beleuchtung Halle B0 *Lighting Hall B0*	400 lux/qm
Elektroversorgung *Electricity*	200 W/qm
Staplerbelastung *Max. fork-lift load*	14 t/qm (140 kN/qm)
Zulässige Bodenbelastung *Max. floor load*	5 t/qm (50 kN/qm)
Zulässige Bodenbelastung Halle B0 *Max. floor load Hall B0*	2,5 t/qm (25 kN/qm)
Bodenbelag Halle B0: *Floor surface Hall B0:*	Elche-Riegelparkett *Oak timber parquet*
Zulässige Punktbelastung Halle B0 (Auflagefläche 0,3 x 0,3, nicht gültig für Spartenkanalabdeckung) *Max. Point load Hall B0 (bearing surface 30 x 30 cm; does not apply to utility duct covers)*	8 t (80 kN)

ÜBERSICHTSPLAN
POSTITION PLAN

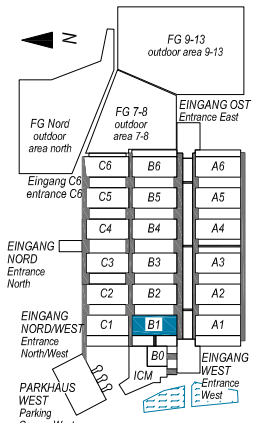

Halle B1

Planverfasser:
Messe München

Messegelände
D-81823 München
Tel.
Fax
http://www.messe-muenchen.de

Projektleitung:
Telefon:
Technikteam:
Telefon:

Veranstaltung:
LASER World of PHOTONICS 2017

Planinhalt:
Vermietplan
Halle B1

Änderung	Datum	Name	Ausdruck vom: 27.02.17	Datum	Name
			Bearbeit.		
			Gepr.		
			Signatur		
			Maßstab: 1:500		
			Plan-Nr.:		